


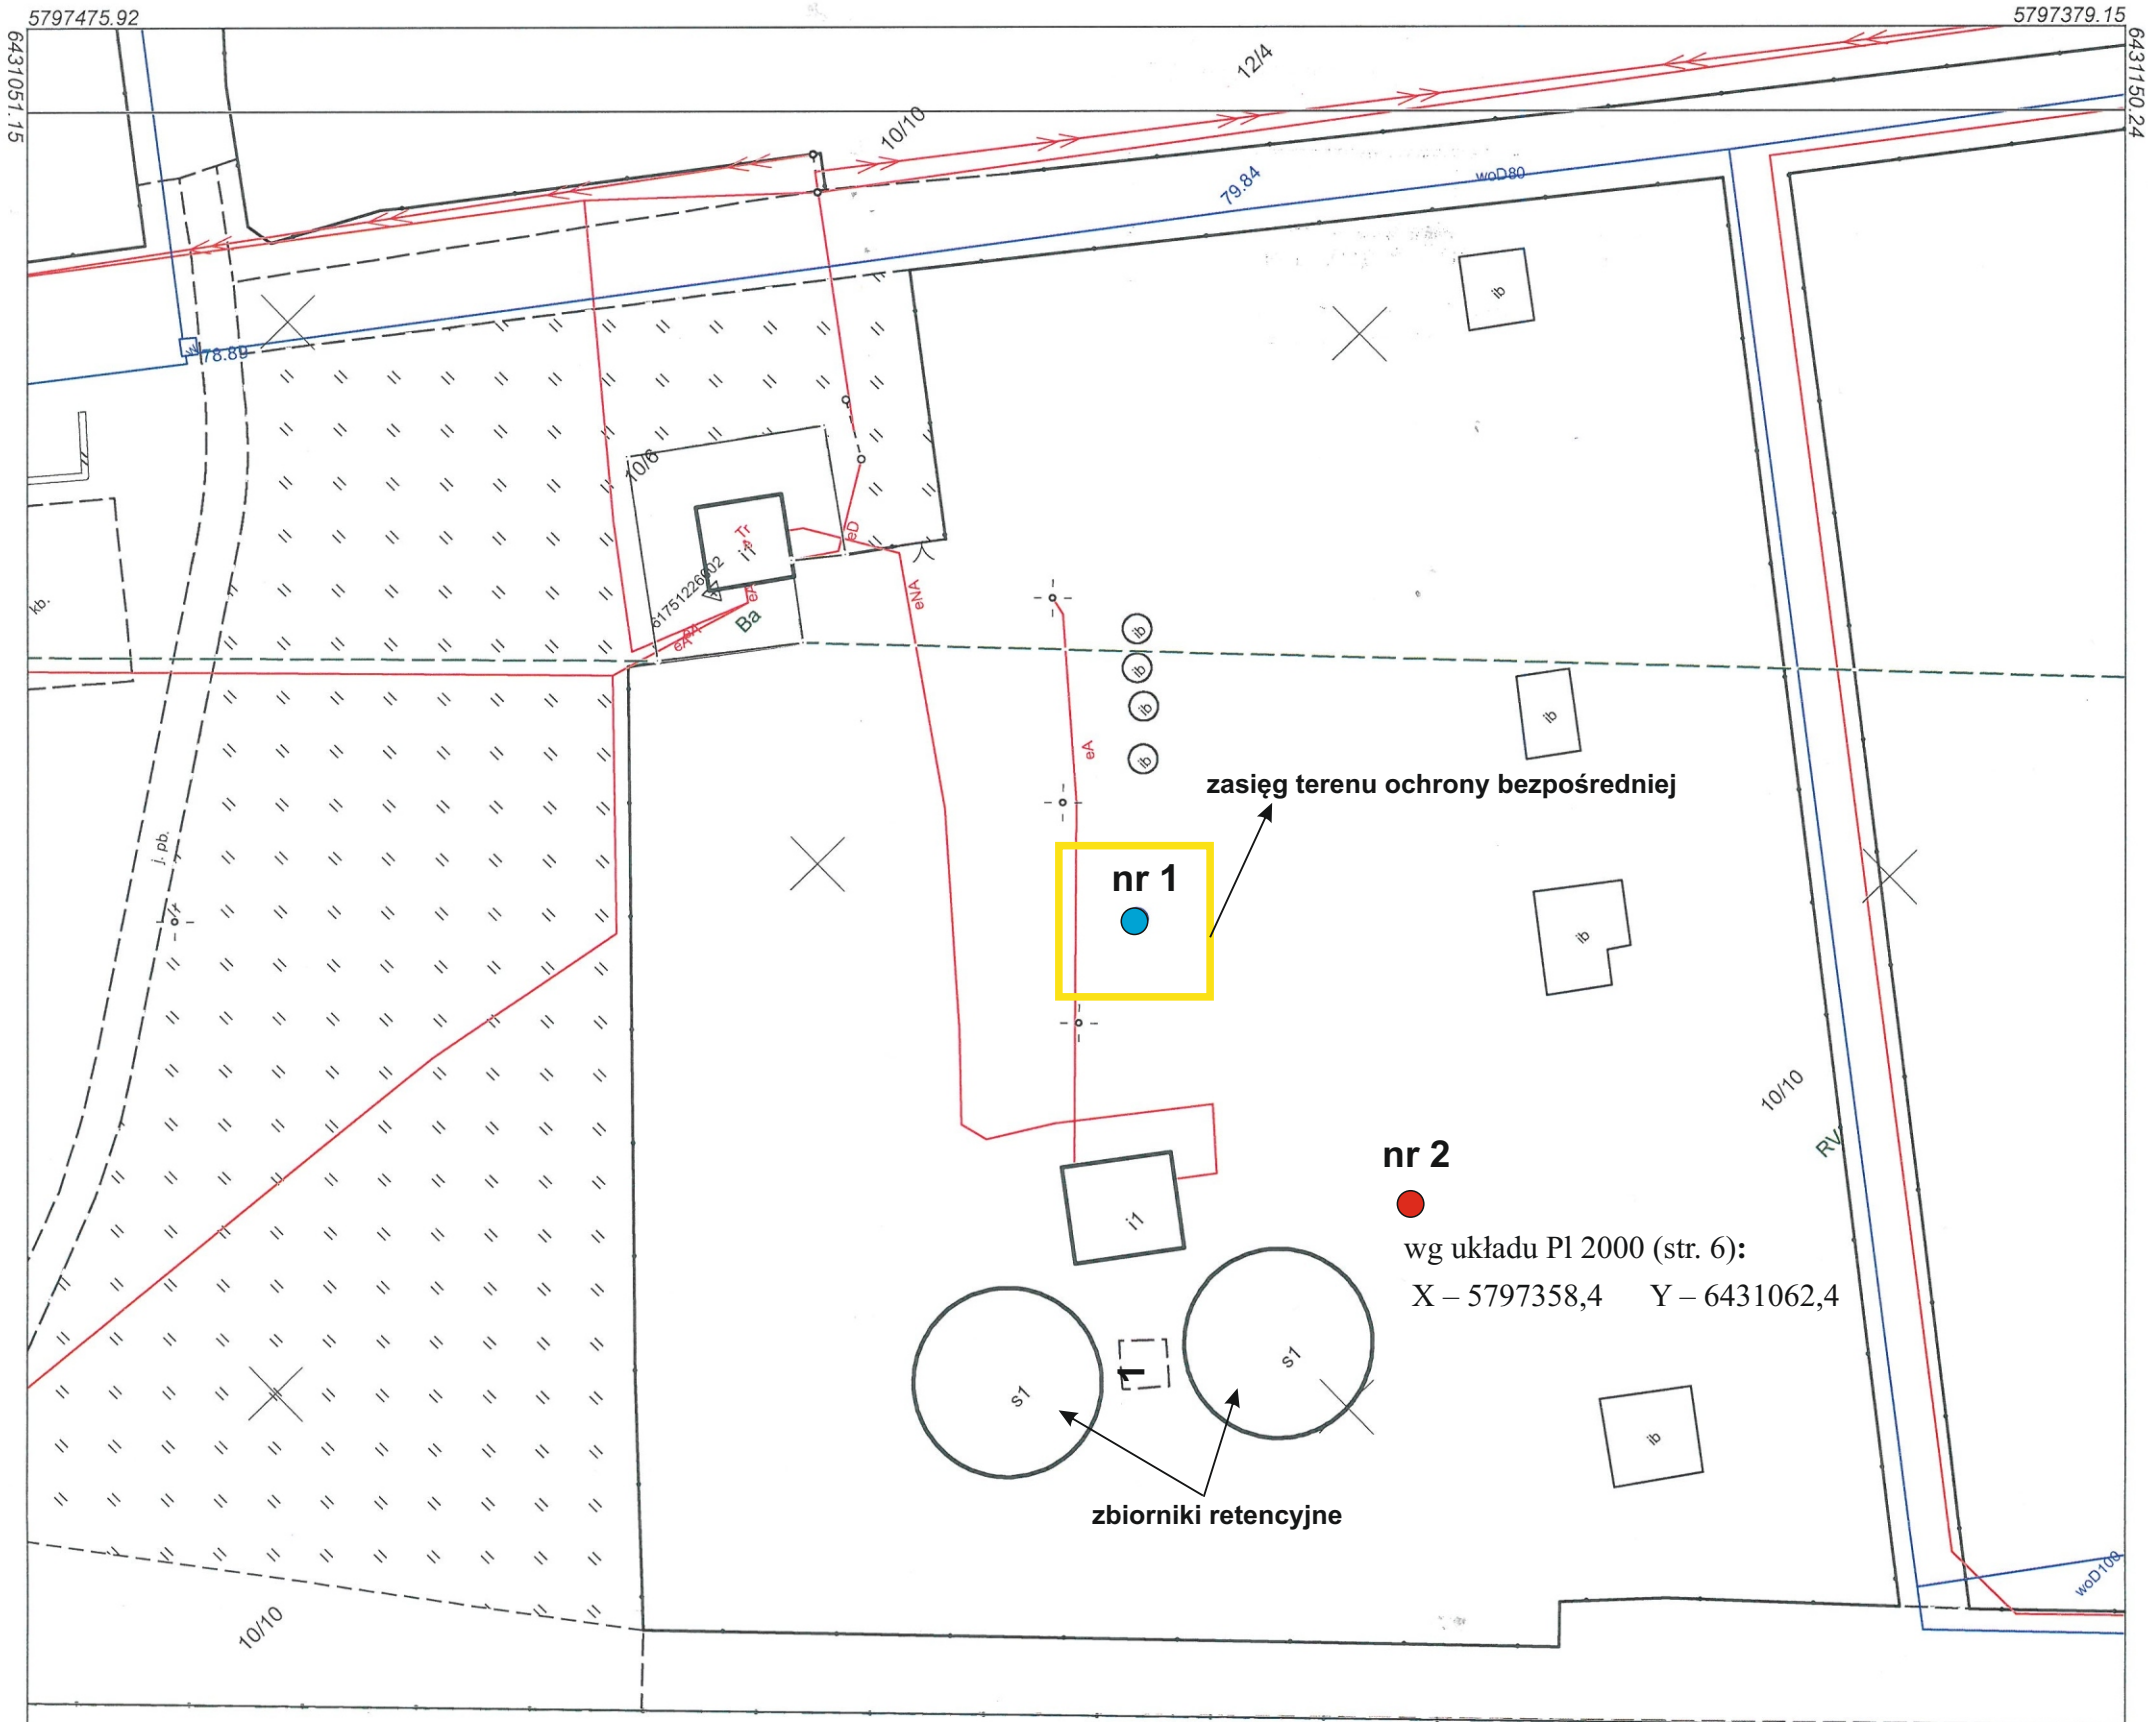

ZAŁĄCZNIK NR 2

Mapa zasadnicza (sytuacyjno - wysokościowa)
rejonu ujęcia wód podziemnych
Rodzinny Ogród Działkowy im. Sypniewo
skala 1 : 500

- projektowany otwór hydrogeologiczny nr 2
- istniejąca studnia nr 1

PREZYDENT MIASTA POZNANIA (Nazwa organu prowadzącego państwowy zasób geodezyjny i kartograficzny) P.0064.2019.2237 (Identyfikator ewidencyjny materiału zasobu) MAPA ZASADNICZA (Nazwa materiału zasobu) 24.10.2025 (Data wykonania kopii materiału zasobu) (Inne nazwisko podpisu osoby reprezentującej organ)	Identyfikator wniosku: ZG-OUG.41020.3416.2025 MAPA ZASADNICZA Skala 1:500 układ współrzędnych płaskich prostokątnych - PL-2000 układ wysokościowy - PL-EVRF2007-NH MIASTO POZNAŃ Obręb Piotrowo Arkusz 03 Godło mapy 6.175.12.12.4.2
---	--